

OBS! Höjdsystem RH00

Tillhör Surahammars kommunfullmäktiges
beslut den 28/1 1974 § 1
Erik G Andersson
Ordförande

FÖRSLAG TILL ÄNDRING OCH UTVIDGNING AV
BYGGNADSPLENEN FÖR
ALLEGÄRDET NORDANÖ 1:70 M.F.L.
VIRSBO
SURAHAMMARS KOMMUN
VÄSTMANLANDS LÄN

VÄSTERÅS DEN 1 NOVEMBER 1973
ALNEFELT, TOLLBOM ARKITEKTKONTOR AB
Vilhelm Alnefelt
VILHELM ALNEFELT
ARKITEKT SAR

GRUNDKARTANS RIKTIGHET INTYGAS:
KÖPING DEN 1 NOVEMBER 1973
Håkan Zetterberg
HÅKAN ZETTERBERG
DISTRIKTSLANTMÄTARE

1974-02-21 har länsstyrelsen i
Västmanlands län fastställt på
denna karta angiven byggnads-
plan. Beslutet har enligt 150 §
byggnadslagen omedelbart
vunnit laga kraft; betygas;
Västerås som ovan.

L. Rinderud

BETECKNINGAR:


GRUNDKARTAN

- TRAKTGRÄNS
- FASTIGHETSGRÄNS
- ▭ BYGGNADER
- STAKET
- HÄCK
- VÄG resp. BELÄGGNING
- TRÄDGÅRDSGÅNG
- VA-LEDNINGAR (befintl.)
- AVVÄGD HÖJD
- HÖJDKURVOR
- POLYGONPUNKT
- Invent. GRÄNSRÖR
- RUTNÄTSPUNKT
- VATTENTÄKT
- GATUBELYSNING
- 0:00 FASTIGHETSBECKNING

PLANFÖRSLAGET

- BYGGNADSPLENGRÄNS BELÄGEN 3 METER UTFANFÖR
- DET OMRÅDE FÖRSLAGET AVSER
- GÄLLANDE OMRÅDESGRÄNS
- GÄLLANDE BESTÄMMELSEGRÄNS
- GÄLLANDE OMRÅDE- OCH BESTÄMMELSEGRÄNS AVSEDD ATT UTGÅ OMRÅDESGRÄNS
- BESTÄMMELSEGRÄNS
- FÖRBUD MOT UTFART
- TVÄRSTRECK MED PIL MARKERAR FÖRBUDETS SLUT
- GRÄNSLINJER EJ AVSEDDA ATT FASTSTÄLLAS
- FÖRESLAGEN BYGGNAD EJ AVSEDD ATT FASTSTÄLLAS

- ▭ VÄGMARK
- ▭ PARK ELLER PLANTERING
- ▭ **BF** OMRÅDE FÖR BOSTADSÄNDAMÅL, FRISTÅENDE HUS
- ▭ **A** OMRÅDE FÖR ALLMÄNT ÄNDAMÅL
- ▭ MARK SOM ICKE FÅR BEBYGGAS
- u MARK TILLGÄNGLIG FÖR UNDERJORDISKA LEDNINGAR
- II VÅNINGANTAL
- ◇ 0.0 BYGGNADSHÖJD

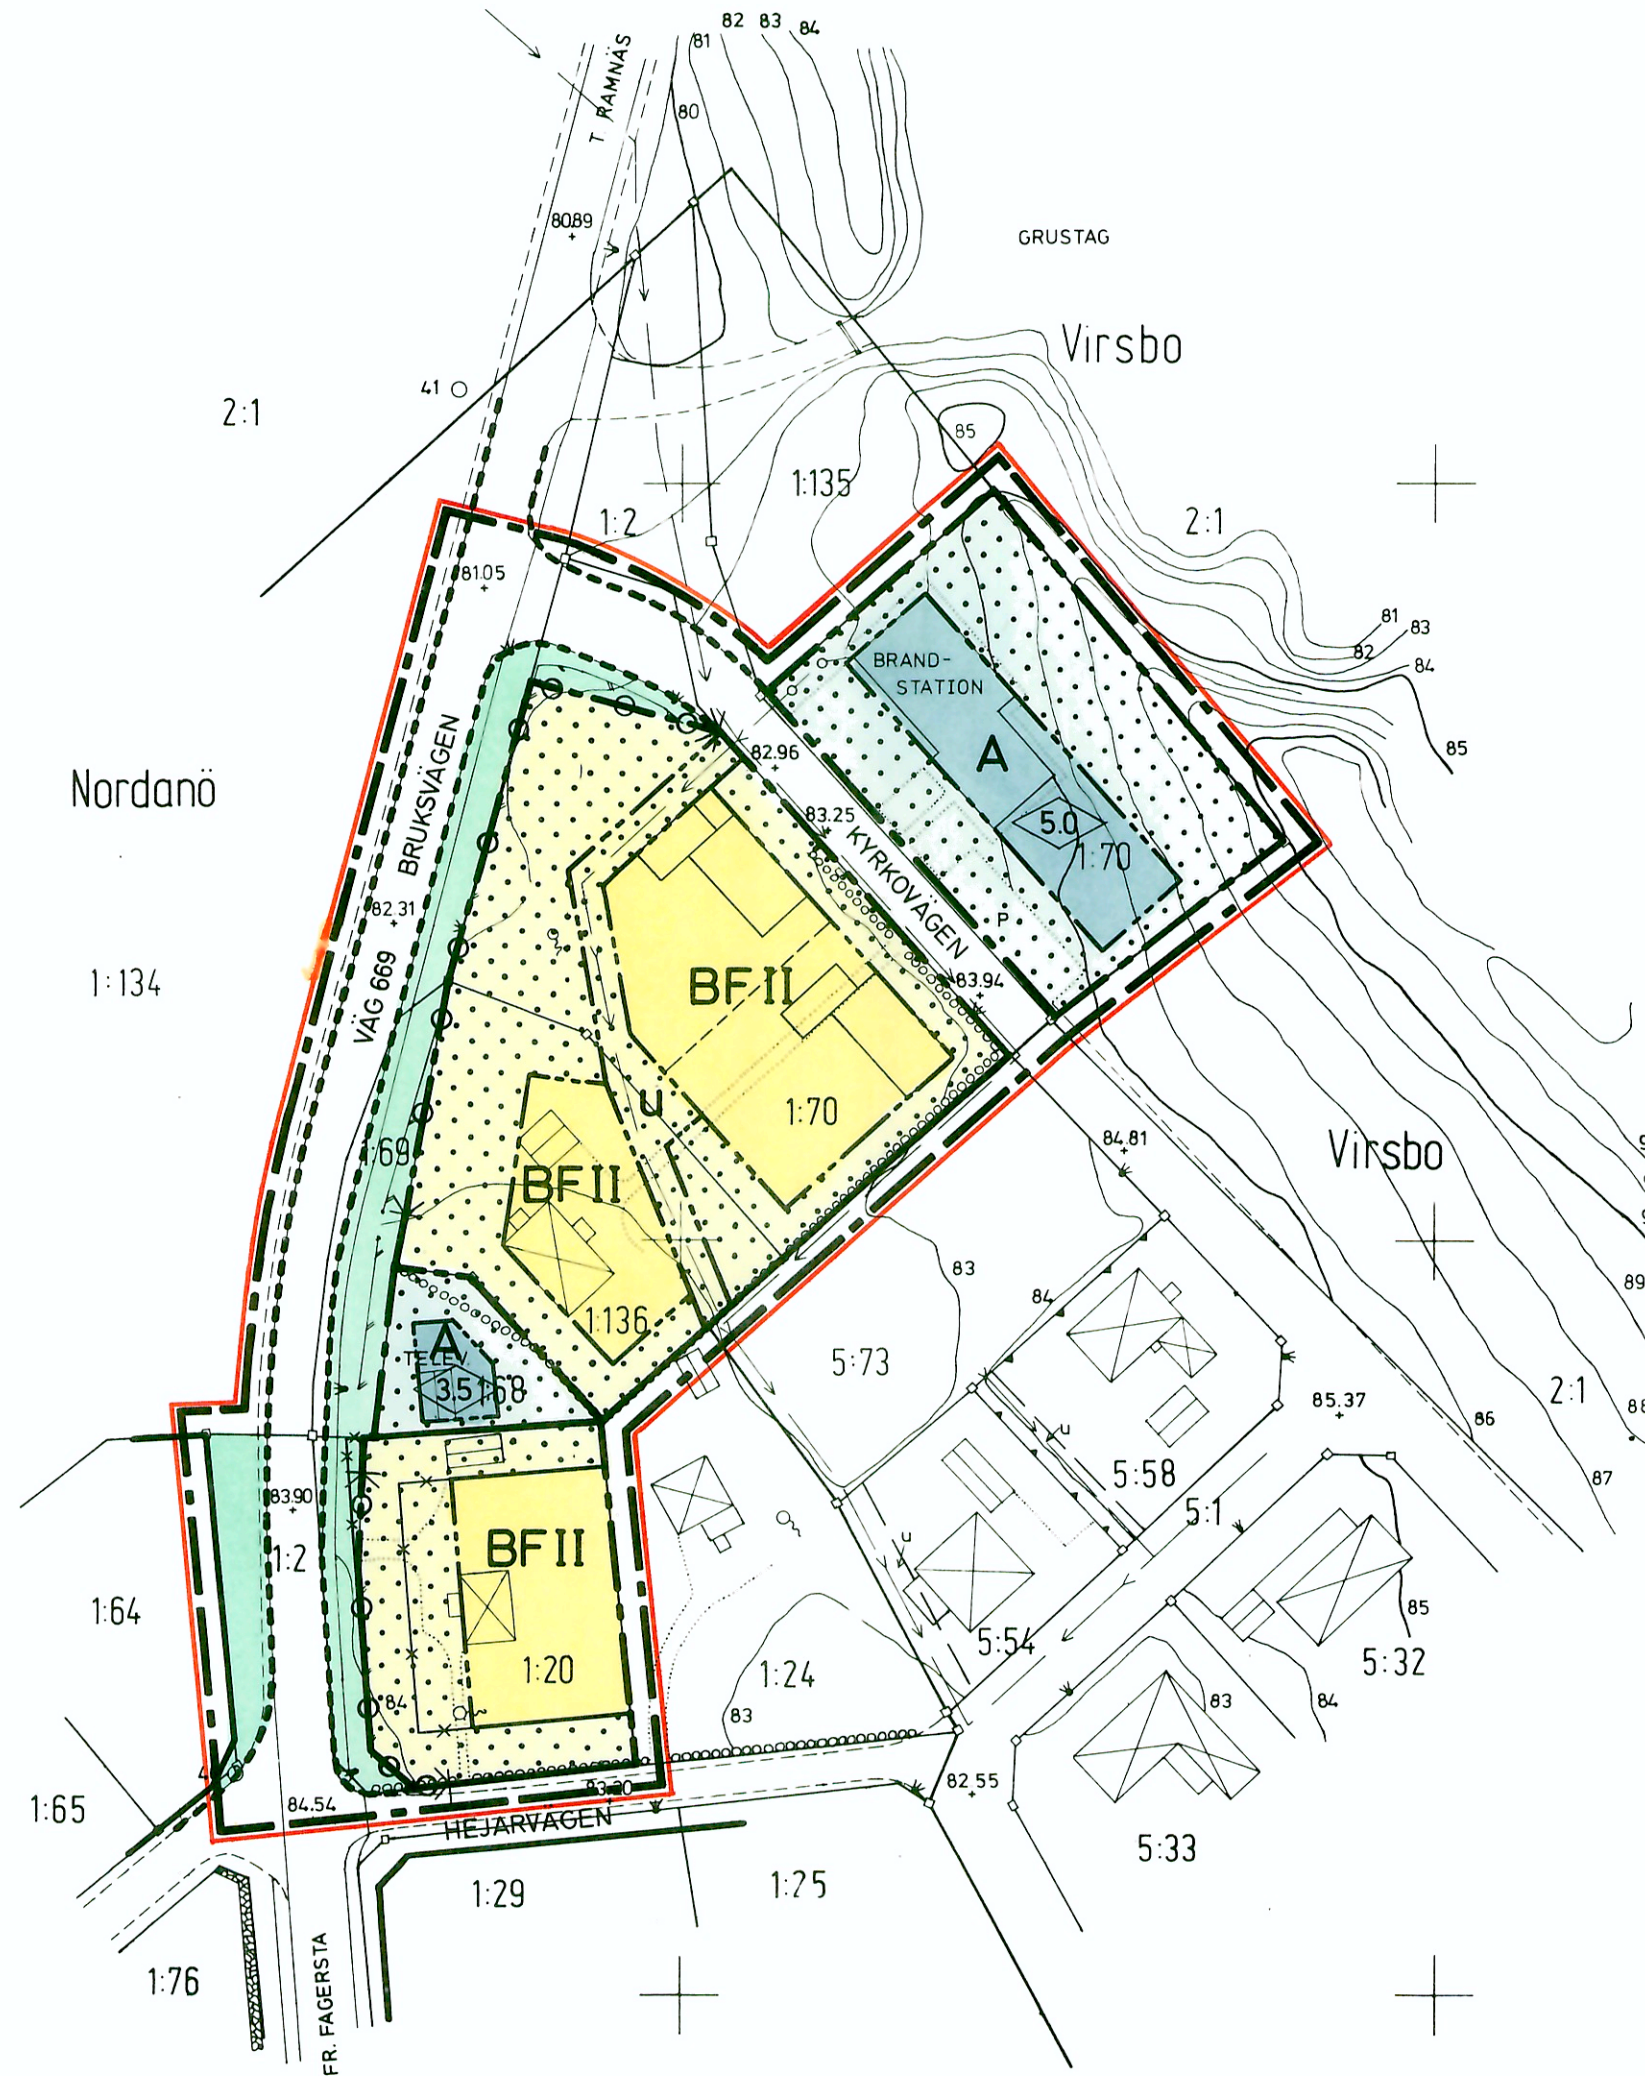

SKALA 1:1000



Kopiera likhet med original betygss.
Stockholm den 21.3 1974
SVENSKA REPRODUKTIONS AB
G. Lundberg
G. Lundberg