

förslag till ändring i

BYGGNADSPLAN

för Surahammars brukssamhälle

beträff. kvarteret Sjörnen

upprättad genom

lansarkitektkontoret i Västerås

av W. Lundquist.

beteckningar

gräns för det område, som beröres av ändringen

gällande byggnadsplanering.

fasthetsgräns, ej avsedd att fastställas.

allm.-platser, gator.

område, som ej får byggas.

kvarteretsmark för sluttet byggnads sätt

— " — " — öppet — " — "

+ 0.0 gällande gathöjd



II V III antal våningar jämte vind

Skala 1:2000.

Godkänd av
Byggnadsnämnden i Surahammar
den 19 juni 1945

L. O. Lundström

Västerås den 3 april 1945

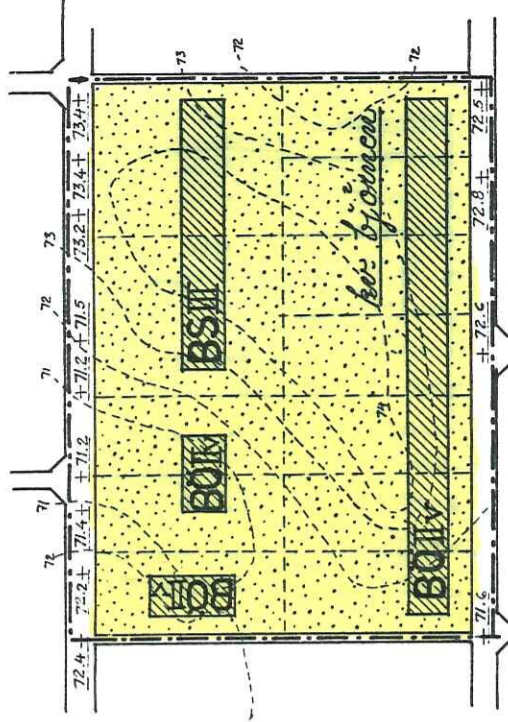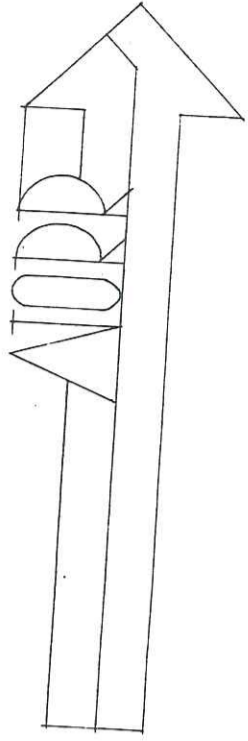

0 100 200 500