

FÖRSLAG TILL ÄNDRING AV BYGGNADSPÄN
FÖR KVARTERET ILLERN MM. I SURHAMMAR

UPPRÄTTAT I DECEMBER 1959 AV ARKITEKTER SAR

Hans Floderus
HANS FLODERUS

Åsel Floderus
ÅSEL FLODERUS

KV. HJÄRPEN OCH BÄVERN REV. 1 APRIL 1961.

BETECKNINGAR PÅ BYGGNADSPÄNEN:

---+---	BYGGNADSPÄNEGRÄNS		
====	GÄLLANDE BYGGNADSPÄNELINJE AVSEDD ATT BIBEHÅLLAS	---	UTGÅ
---	OMRÅDESGRÄNS		
---	BESTÄMMELSEGRÄNS		
----	ILLUSTRATIONS LINJER EJ AVSEDDA ATT FASTSTÄLLAS		
---	ALLMÄN PLATS, VÄG	---	PARK ELLER PLANTERING
B BR BF C	OMRÅDE FÖR BOSTADSÄNDAMÅL	---	RAD- ELLER KEDJEHUS FRILIGGANDE HUS
	GARAGIÄNDAMÅL		
	MARK SOM EJ FÅR BEBYGGAS		
I.III.v	VÄNINGSENTAL		

BETECKNINGAR PÅ GRUNDKARTAN:

---	FASTIGHETSGRÄNS
---	VÄG
[X]	BYGGNAD
	NIVÅKURVOR
O 111	POLYGON- OCH TRIANGELPUNKT


ANTAGET AV KOMMUNALFULLMÄKTIGE
I SURA KOMMUN DEN 2 MAJ 1961.
BESTYRKES:

[Signature]

OBS! Höjdsystem RH00

Ett exp. registr. även på

GRUNDKARTAN UPPRÄTTAD AV

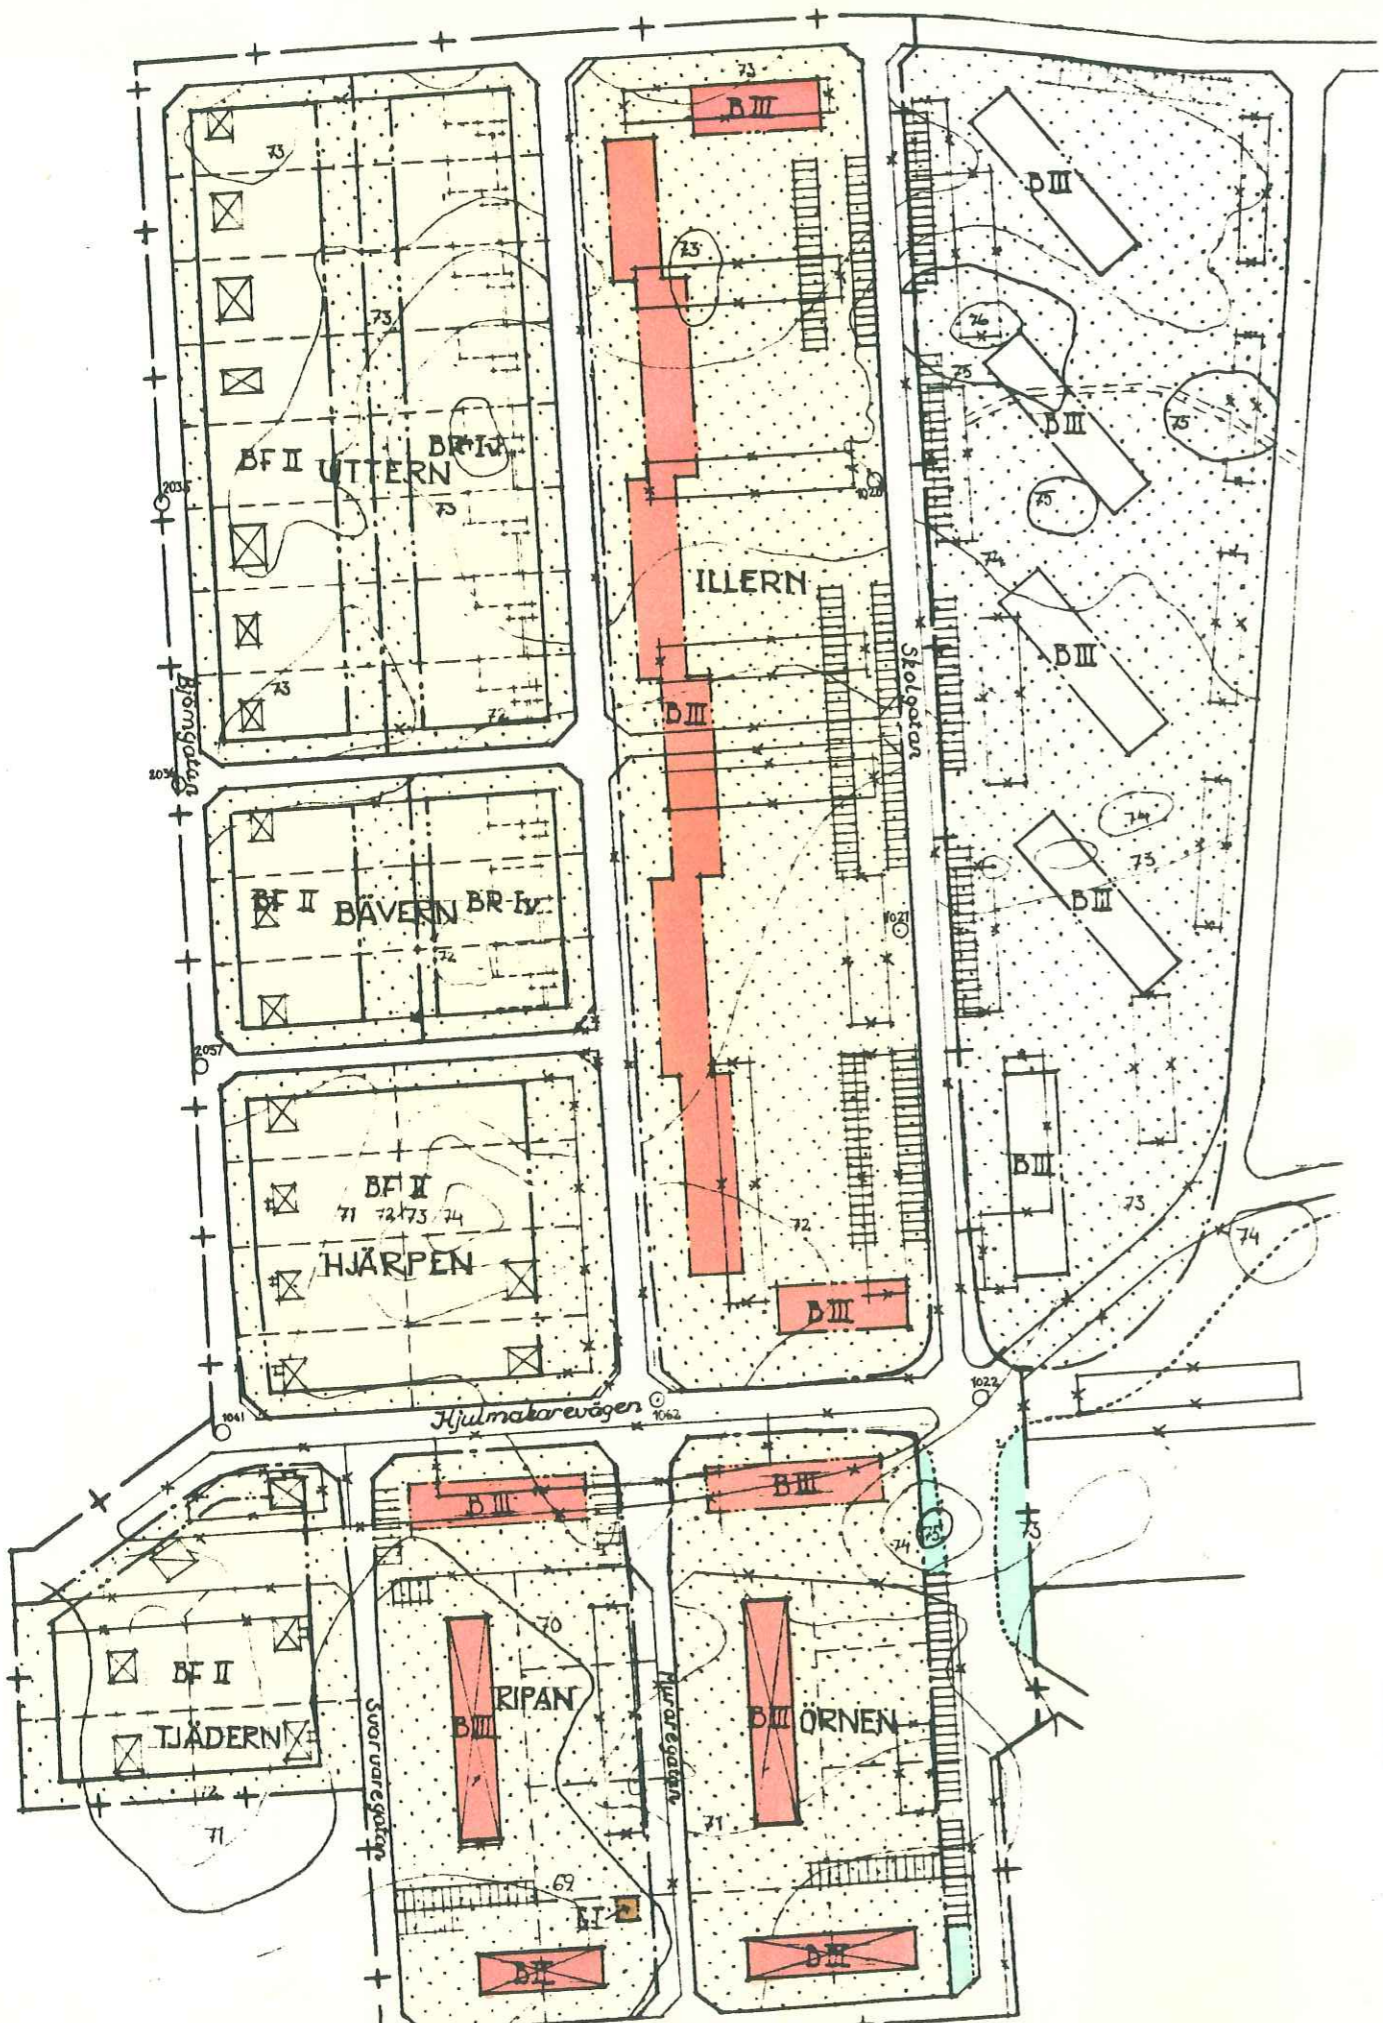

SKALA 1:2000



JOHN SÖDERBERG
DISTRIKTSLANTMÄTARE