

År 1968 den 23 augusti har länsstyrelsen fastställt å denna karta angiven ändring av byggnadsplanen för del av Surahammar 9³⁶⁸ (kv Björken och Granen) i Surahammars kommun och har beslutet därom jämlikt 150 § byggnadslagen omedelbart vunnit laga kraft, betygar; Västerås som ovan.
På tjänstens vägnar:
Curt Ohrner

Dnr 118/67

Förslag till ändring av byggnadsplan över del av SURAHAMMAR 9³⁶⁸ (kvarteren Björken och Granen) i Sura socken, Surahammars kommun och Västmanlands län, upprättad år 1967 av

Artur Wijkestöm

Distriktslantmätare.

Skala 1:1000.

OBS! Höjdsystem RH00

Beteckningar

| | |
|---------|--|
| ----- | Fastighetsgräns |
| ⊠ | Bostadshus |
| ----- | Gräns dragen 3 meter utanför ändringsområdet |
| ----- | Gällande områdesgräns |
| ----- | Gällande bestämmelsegräns |
| *-----* | Gällande områdes- och bestämmelsegränser, avsedda att utgå |
| ----- | Områdesgräns |
| ----- | Bestämmelsegräns |
| BF II | Område för bostadsändamål, fristående byggnadssätt |
| ⋯⋯⋯ | Område som icke får bebyggas |

Grundkartans riktighet bestyrkes:

Artur Wijkestöm


Distriktslantmätare

Antaget av kommunalfullmäktige den 22 april 1968, betygar:

Gunnar Blomberg
kommunalfullm. ordf.

Kopiens likhet med originalet betygas.
Stockholm den 19. 8. 68
SVENSKA REPRODUKTIONS AB

G. Lundberg

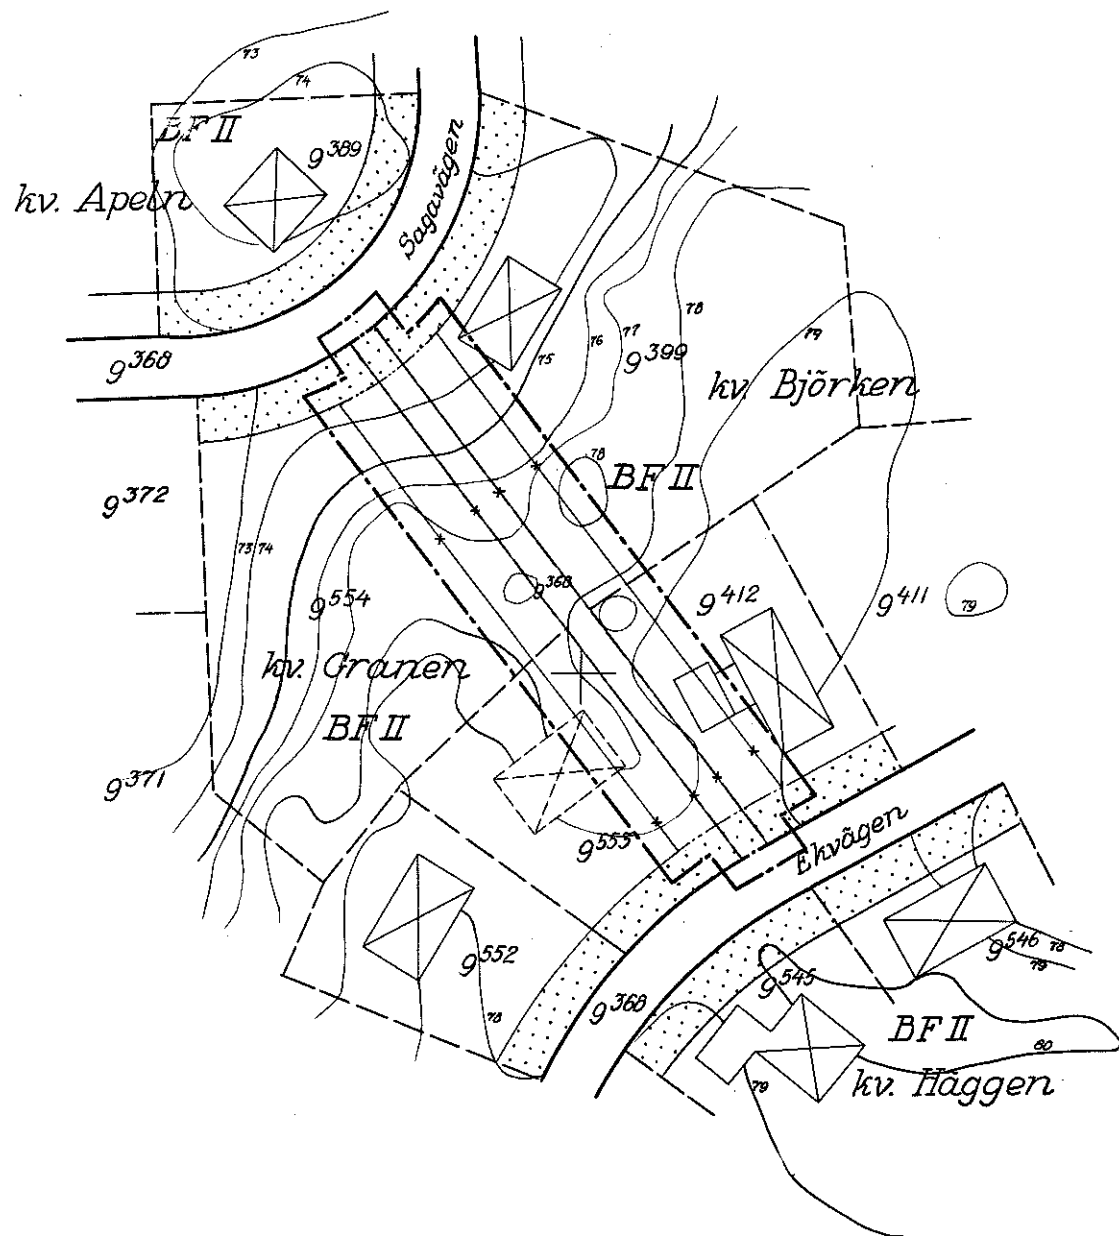

X=1000

X=900

X=800

Y=2800

Y=2900

Y=3000