


GRUNDKARTAN UPPRÄTTAD AV LANTMÄTERI
MYNDIGHETEN VÄSTMANLANDS LÄN
PROJEKTIONSSYSTEM: 2,5 GON W
KOORDINATSYSTEM: I PLAN RIKETS SYSTEM RT 09
I HÖJD RIKETS SYSTEM 1900
BETECKNINGSTANDARD: HMK, Ka,D
GRUNDKARTANS RIKTIGHET BESTYRKES 2005-

JAN REHDIN
LANTMÄTARE

GRUNDKARTEBETECKNINGAR:

- FASTIGHETSGRÄNS
- - - VÄG
- ☒ GRÄNS FÖR PLANTERING, GÅNGSTIG
BOSTADSHUS RESP. UTHUS HUSLIV KARTERAT
- POLYGONPUNKT
- 9:345 REGISTRNUMMER FÖR FASTIGHET
- + RUTNÄTSPUNKT

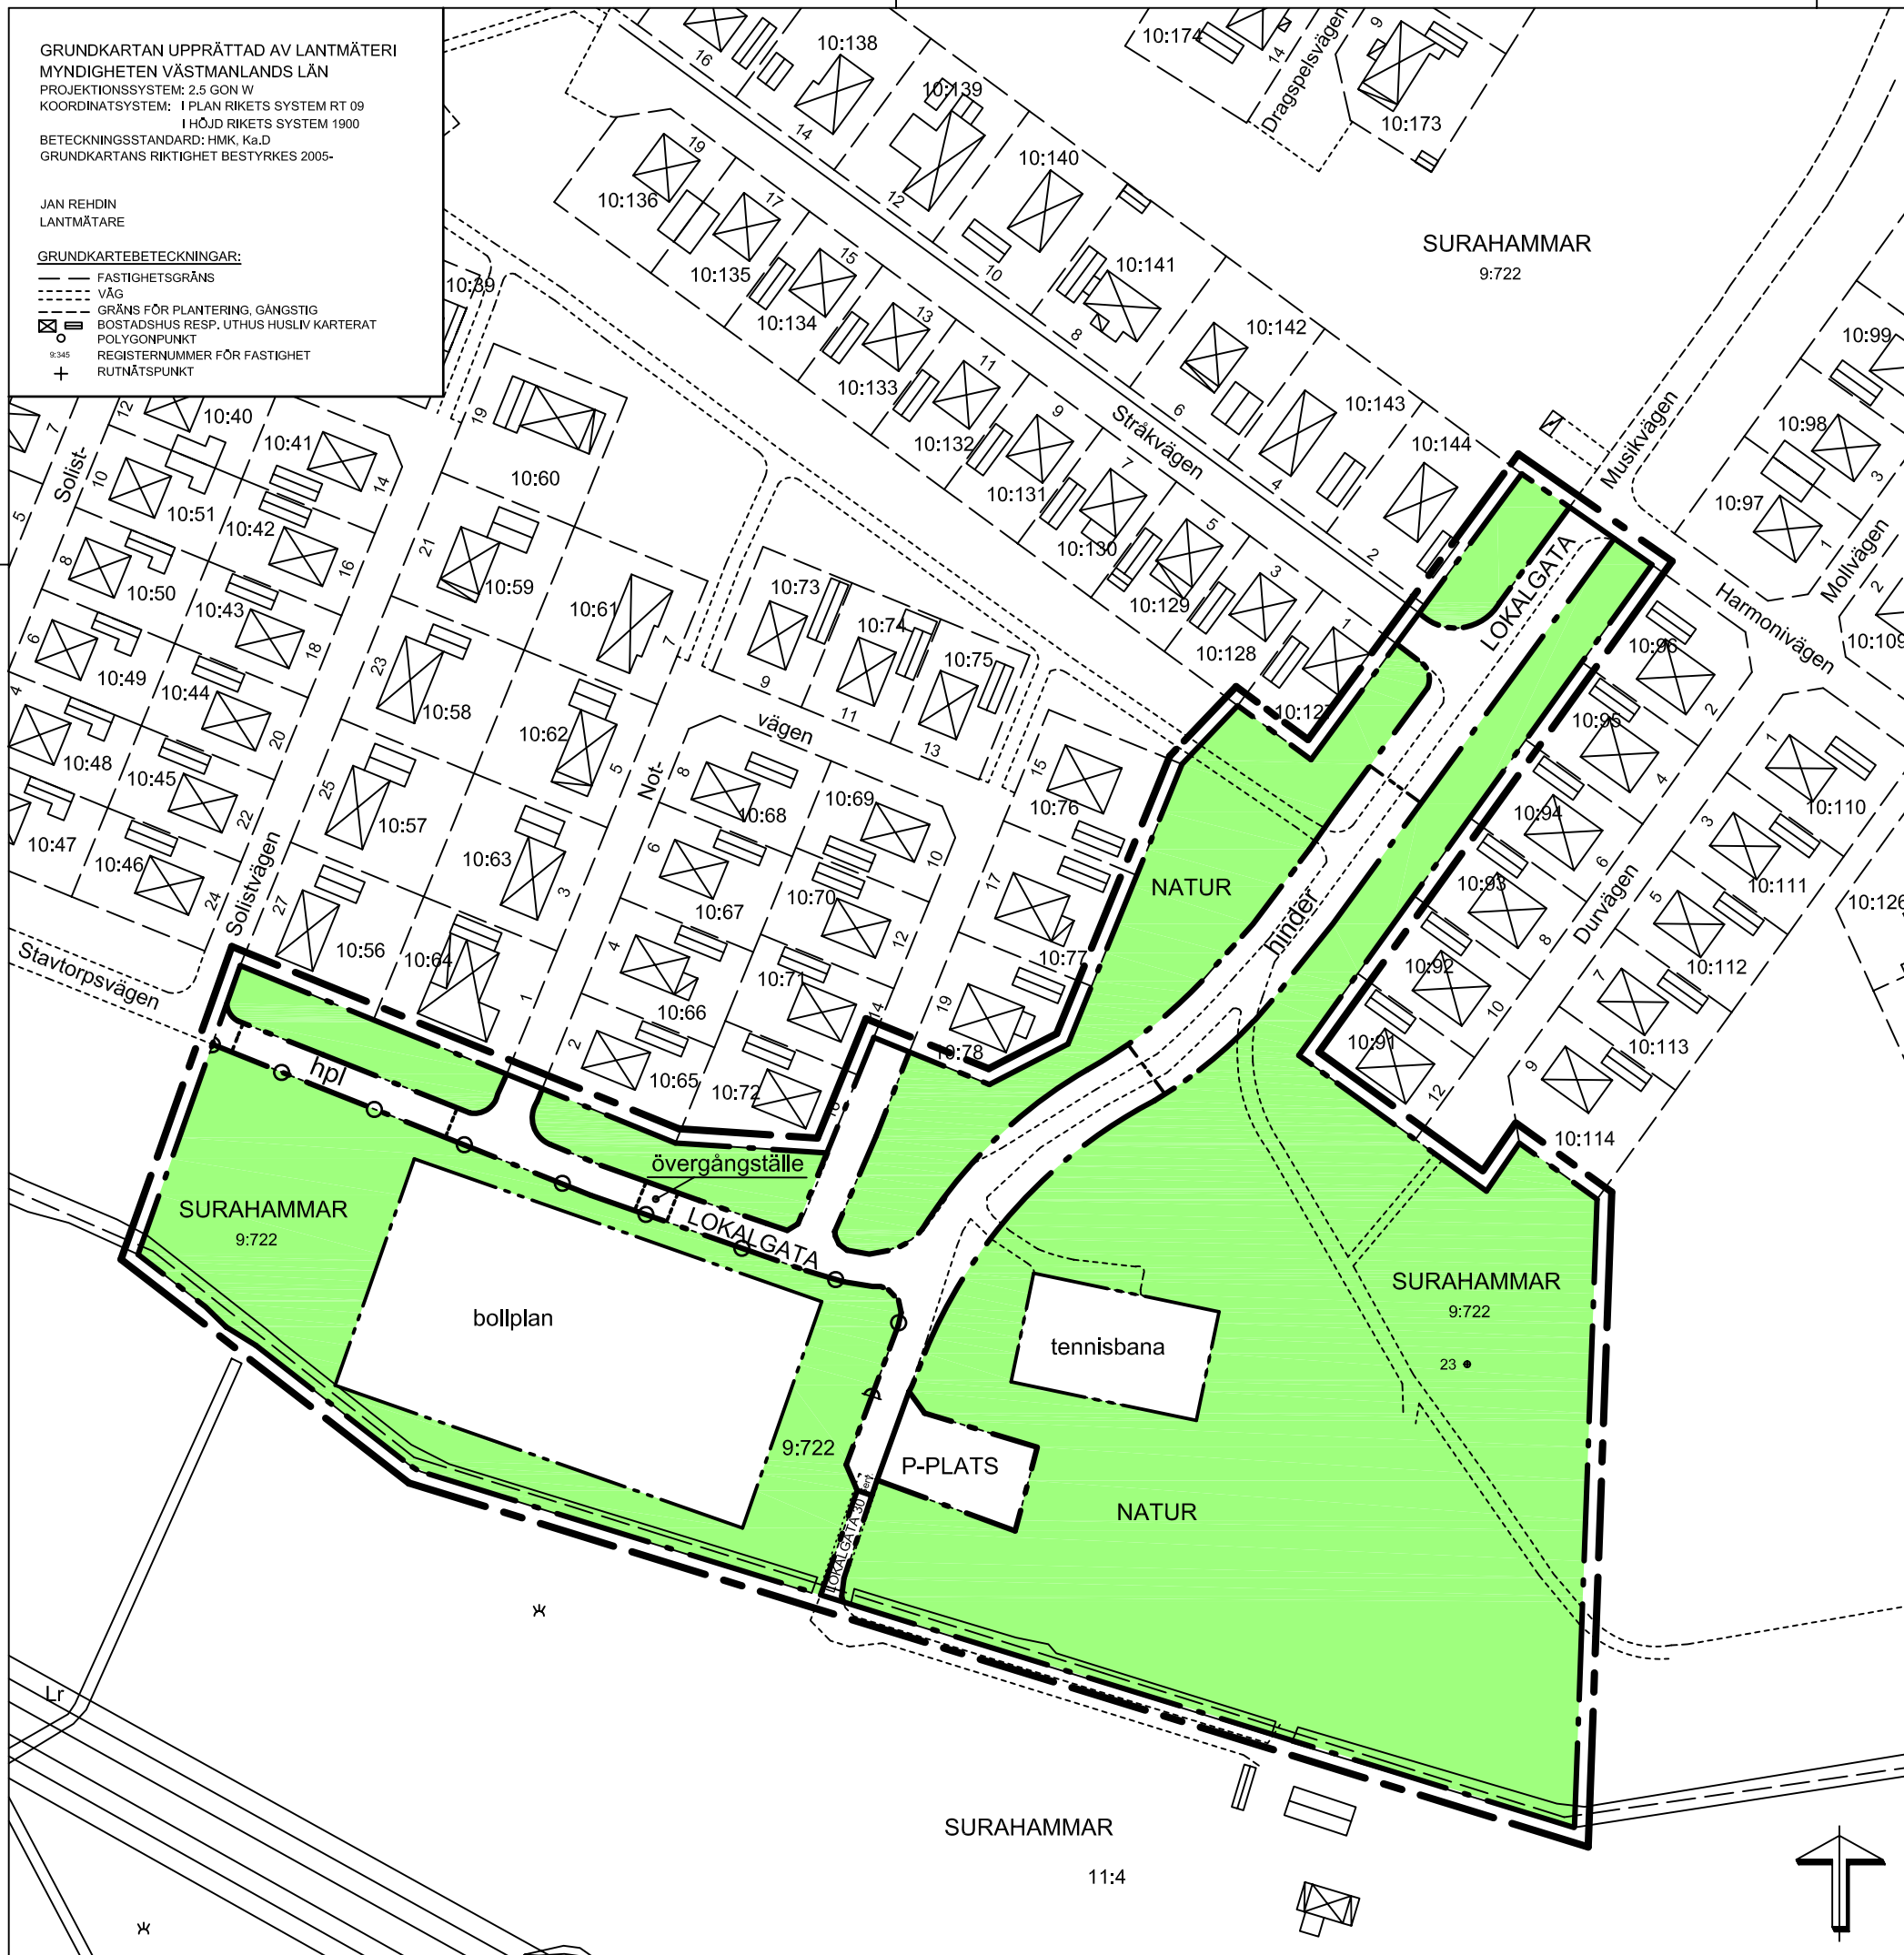

PLANBESTÄMMELSER

GRÄNSBETECKNINGAR

- LINJE SOM PÅ KARTAN LIGGER 3 MM. UTANFÖR PLANOMRÅDETS GRÄNS
- · - ANVÄNDNINGSGRÄNS
- - - EGENSKAPSGRÄNS

1. MARKANVÄNDNING AV ALLMÄN PLATS

Endast angiven användning är tillåten

- NATUROMRÅDE
- LOKALGATA LOKALTRAFIK
- LOKALGATA 30 LOKALTRAFIK. HÖGSTA HASTIGHET 30 KM/TIM
- P-PLATS PARKERING

2. UTFORMNING AV ALLMÄN PLATS

- hinder HASTIGHETSDÄMPANDE ÅTGÄRDER
- hpl BUSSHÄLLPLATS
- bollplan BOLLPLAN MED GRÄSYTA
- tennisbana TENNISBANA
- övergångsställe ÖVERGÅNGSTÄLLE

3. MARKENS ANORDNANDE

- UTFART FÄR INTE ANORDNAS ÖVER DENNA GRÄNS

4. ADMINISTRATIVA BESTÄMMELSER

GENOMFÖRANDETIDEN ÄR FEM ÅR FRÅN DEN DAG PLANEN VINNER LAGA KRAFT, D.V.S TILL OCH MED

DETALJPLAN

Reglerar markanvändning och byggande enl. PBL

PLANKARTA MED BESTÄMMELSER

ANTAGANDEHANDLING

- Övriga handlingar
- Beskrivning
- Genomförande-
beskrivning
- Grundkarta
- Fastighetsförteckning
- Samrådsredogörelse

DETALJPLAN FÖR DEL AV
Surahammar 9:722
GENOMFART MELLAN
STAVTORPSVÄGEN - MUSIKVÄGEN

SURAHAMMARS KOMMUN
Västmanlands län


2005-01-17

KOMMUNSTYRELSEN

UPPRÄTTAD AV PLAN BYGG MILJÖKONTORET

Mats Dahlgren / STADSARKITEKT

SKALA 1:1000

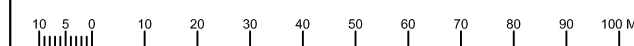

S 92 D

